

**Agenzia del Territorio
CATASTO FABBRICATI
Ufficio Provinciale di
Perugia**

Dichiarazione protocollo n. PG0079413 del 07/04/2005

Planimetria di u.i.u. in Comune di Perugia

Via Corcianese

civ. 232

Identificativi Catastali:

Sezione:

Foglio: 263

Particella: 1

Subalterno: 228

Compilata da:

Cinti Claudio

Iscritto all'albo:


Geometri

Prov. Perugia


N. 4693

Scheda n. 1

Scala 1:200

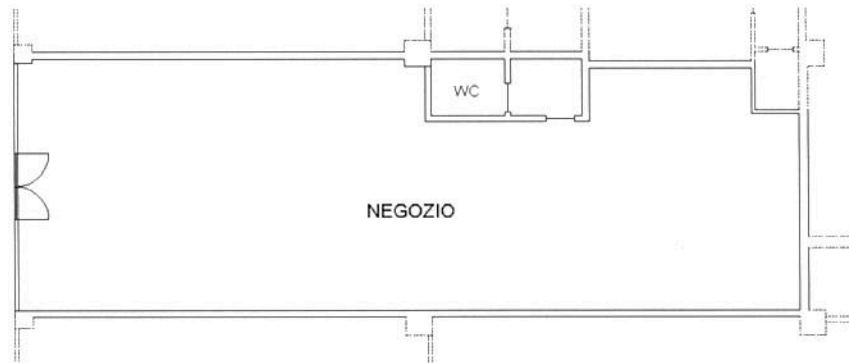

**PIANO TERRA
H = 3,00 mt.**

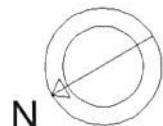

Ultima planimetria in atti

Data: 09/10/2019 - n. T126583 - Richiedente: BTCCLD52T16E805K

Totale schede: 1 - Formato di acquisizione: A4(210x297) - Formato stampa richiesto: A4(210x297)

Catasto dei Fabbricati - Situazione al 09/10/2019 - Comune di PERUGIA (G478) - < Foglio: 263 - Particella: 1 - Subalterno: 228 >
VIA CORCIANESE n. 232 piano: T;